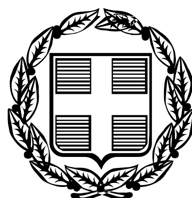


ΕΦΗΜΕΡΙΣ ΤΗΣ ΚΥΒΕΡΝΗΣΕΩΣ

ΤΗΣ ΕΛΛΗΝΙΚΗΣ ΔΗΜΟΚΡΑΤΙΑΣ

ΤΕΥΧΟΣ ΤΕΤΑΡΤΟ **Αρ. Φύλλου 547**

30 Δεκεμβρίου 2011

ΑΠΟΦΑΣΕΙΣ

Αριθμ. 23078/14007

Καθορισμός οριογραμμών αιγιαλού και παραλίας στην περιοχή του Ξενοδοχείου «Καλυψώ» ή Κέδρος Δ.Δ. Αρκίτσας, Δήμου Δαφνουσίων Ν. Φθιώτιδας.

Η ΓΕΝΙΚΗ ΓΡΑΜΜΑΤΕΑΣ
ΑΠΟΚΕΝΤΡΩΜΕΝΗΣ ΔΙΟΙΚΗΣΗΣ
ΘΕΣΣΑΛΙΑΣ - ΣΤΕΡΕΑΣ ΕΛΛΑΔΑΣ

Έχοντας υπόψη:

1. Τις διατάξεις του Ν. 2971/2001 «περί αιγιαλού και παραλίας και άλλες διατάξεις», όπως έχει τροποποιηθεί και ισχύει σήμερα.

2. Τις διατάξεις του Ν. 3200/55 «περί διοικητικής αποκεντρώσεως, όπως αυτές τροποποιήθηκαν και ισχύουν σήμερα με τα Ν.Δ. 532/70, Β.Δ. 704/70, Β.Δ. 705/70, Β.Δ. 192/72, Π.Δ. 71/84, Π.Δ. 347/86, Ν. 2026/92 και Π.Δ. 97/93.

3. Τις διατάξεις του Π.Δ. 284/88 «περί οργανισμού Υπ. Οικονομικών».

4. Τις διατάξεις της παρ. 21 του άρθρου 46 του Ν. 3220/2004 (ΦΕΚ15/τ.Α΄/28/1/2004) «μέτρα αναπτυξιακής και κοινωνικής πολιτικής-αντικειμενοποίηση του φορολογικού ελέγχου και άλλες διατάξεις» δυνάμει των οποίων από 10/4/2004, αρμοδιότητες του Υπουργού Οικονομίας και Οικονομικών, οι οποίες ανήκαν ή είχαν μεταβιβαστεί στους Νομάρχες μέχρι την έναρξη λειτουργίας των Νομαρχιακών Αυτοδιοικήσεων και αφορούν θέματα του Υπουργείου Οικονομίας και Οικονομικών, που εξαιρέθηκαν από την κατάργηση με τις διατάξεις της παρ. 2 του άρθρου 39 του Ν. 2218/1994, περιέρχονται στους Γενικούς Γραμματείς των Περιφερειών.

5. Τις διατάξεις του Ν. 3852/2010 (ΦΕΚ 87/ τ.Α΄/7-6-2010) περί «νέας αρχιτεκτονικής της Αυτοδιοίκησης και της Αποκεντρωμένης Διοίκησης - Πρόγραμμα Καλλικράτης».

6. Τις διατάξεις της παρ. 1 και 2 του άρθρου 6 του Ν. 3852/2010, με τις οποίες συστάθηκαν ως ενιαίες αποκεντρωμένες μονάδες διοίκησης του Κράτους 7 Αποκεντρωμένες Διοικήσεις μεταξύ των οποίων και η Αποκεντρωμένη Διοίκηση Θεσσαλίας - Στερεάς Ελλάδας, η οποία εκτείνεται στα όρια των περιφερειών Θεσσαλίας και Στερεάς Ελλάδας, με έδρα την Λάρισα και για τα καθήκοντα των Γενικών Γραμματέων των Αποκεντρωμένων Διοικήσεων, εφαρμόζονται οι σχετικές διατάξεις του Ν. 2503/1997 (ΦΕΚ 107/τ.Α΄).

7. Τις διατάξεις της παρ.1 του άρθρου 280 του Ν. 3852/2010, σύμφωνα με τις οποίες οι Αποκεντρωμένες Διοικήσεις ασκούν τις αρμοδιότητες των κρατικών Περιφερειών, περιλαμβανομένων και εκείνων των αντίστοιχων συλλογικών οργάνων τους, όπως αυτές καθορίζονταν στον ιδρυτικό τους νόμο 2503/1997, καθώς και τους μεταγενέστερους ειδικούς νόμους και τις σχετικές κανονιστικές διατάξεις, όπως ισχύουν με εξαίρεση τις αρμοδιότητες που περιέρχονται με το άρθρο 186 του ιδίου νόμου, στις περιφέρειες.

8. Τις διατάξεις της παρ. 4 του άρθρου 283 του Ν. 3852/2010, από την έναρξη λειτουργίας των Αποκεντρωμένων Διοικήσεων καταργούνται οι περιφέρειες που έχουν ιδρυθεί με τον Ν. 2503/1997 (ΦΕΚ 107/τ.Α΄) και υπεισέρχονται αυτοδικαίως από την έναρξη λειτουργίας τους και χωρίς άλλη διατύπωση σε όλα τα δικαιώματα και τις υποχρεώσεις των καταργούμενων περιφερειών συμπεριλαμβανομένων και των διεθνών τους συνεργασιών κατά τον λόγο συμμετοχής τους σ' αυτές.

9. Το υπ' αριθμ. Δ6Α 102271 ΕΞ 2011/10-2-2011 έγγραφο του Υπ. Οικονομικών, σύμφωνα με το οποίο οι αρμοδιότητες του Υπουργού Οικονομικών, που περιήλθαν στους Γενικούς Γραμματείς των Περιφερειών (του Ν. 2503/1997, ΦΕΚ 107/τ.Α΄), σύμφωνα με τις διατάξεις της παρ. 21 του άρθρου 46 του Ν. 3220/2004 (ΦΕΚ 15/τ.Α΄) και καταγράφονται στην υπ' αριθμ. 1063649/790/Α0006/3-8-2004 απόφαση του Υπουργού Οικονομίας και Οικονομικών, ασκούνται από 1/1/2011, από τον Γενικό Γραμματέα της Αποκεντρωμένης Διοίκησης.

10. Τις διατάξεις του Π.Δ. 138/23-12-2010 (ΦΕΚ 231/Α΄/27-12-2010) «περί οργανισμού Αποκεντρωμένης Διοίκησης Θεσσαλίας- Στερεάς Ελλάδας».

11. Την από 8/9/2010 έκθεση της κατά το άρθρο 3 του Ν. 2971/2001 αρμοδίας Επιτροπής Καθορισμού ορίων αιγιαλού και παραλίας, που καθόρισε τα όρια του αιγιαλού και της παραλίας στην περιοχή του Ξενοδοχείου «Καλυψώ» ή Κέδρος Δ.Δ. Αρκίτσας, Δήμου Δαφνουσίων Ν. Φθιώτιδας, με ενδιαφερόμενο το Ταμείο Παρακαταθηκών και Δανείων (με το αρ. πρωτ. 11302/24-6-2010 έγγραφό του).

12. Το από Ιούνιο 2010, με κλίμακα 1:500 τοπογραφικό και υψομετρικό διάγραμμα (σε μία πινακίδα) του Τοπογράφου Μηχ/κου Ευθυμίου Κωνσταντίνου, το οποίο

ελέγχθηκε για την ακρίβεια της αποτύπωσης την 24/6/2010 από τον Πολιτικό Μηχ/κό Ιωάννη Νάο του Τ.Π.Δ. και θεωρήθηκε την ίδια ημερομηνία από τον Προϊστάμενο Δ.Τ.Υ. του Τ.Π.Δ. Αρχιτέκτονα Μηχ/κό Μάριο Σάββα, όπως ορίζουν οι διατάξεις του άρθρου 4 § 2 του Ν. 2971/2001 και συνοδεύει την έκθεση της προαναφερόμενης Επιτροπής.

13. Το με αριθμ. πρωτ. Φ.121/2478/7-10-2010 έγγραφο Κτηματικής Υπηρεσίας, προς το ΓΕΕΘΑ/ΓΕΝ, για την σύμφωνο ή μη γνώμη του, σύμφωνα με το άρθρο 113 του Ν. 3978/2011 και το με αριθμ. πρωτ. Φ.544.5/634/11/21-7-2011 έγγραφο ΓΕΝ/Δ/νση Α2/τμ. VI που απεστάλη το προηγούμενο στο ΓΕΕΘΑ/Γ΄κλάδο/Γ2/ΤΕΥ.

14. Τη σύμφωνη γνώμη του Γενικού Επιτελείου Εθνικής Άμυνας, που διατυπώθηκε στο Φ.119/204497/18-11-2011 έγγραφό του.

15. Το με αριθμ. πρωτ. Φ.121/2584/24-11-2011 έγγραφο της Κτηματικής Υπηρεσίας Ν. Φθιώτιδας, με το οποίο ζητείται η έκδοση απόφασης, αποφασίζουμε:

1. Επικυρώνουμε την από 8/9/2010 έκθεση της κατά το άρθρο 3 του Ν. 2971/2001 αρμόδιας Επιτροπής Καθορισμού των ορίων αιγιαλού και παραλίας στην περιοχή του Ξενοδοχείου «Καλυψώ» ή Κέδρος Δ.Δ. Αρκίτσας, Δήμου Δαφνουσίων Ν. Φθιώτιδας Ν. Φθιώτιδας και το από Ιούνιο 2010, με κλίμακα 1:500 Τοπογραφικό και Υψομετρικό διάγραμμα (σε μία πινακίδα), του Τοπογράφου Μηχ/κου Ευθυμίου Κωνσταντίνου, το οποίο ελέγχθηκε για την ακρίβεια της αποτύπωσης την 24/6/2010 από τον Πολιτικό Μηχ/κό Ιωάννη Νάο του Τ.Π.Δ. και θεωρήθηκε την ίδια ημερομηνία από τον Προϊστάμενο Δ.Τ.Υ. του Τ.Π.Δ. Αρχιτέκτονα Μηχ/κο Μάριο Σάββα, όπως ορίζουν οι διατάξεις του άρθρου 4 § 2 του Ν. 2971/2001 και συνοδεύει την Έκθεση της προαναφερόμενης Επιτροπής.

2. Στο παραπάνω τοπογραφικό διάγραμμα καθορίσθηκαν από την αρμόδια Επιτροπή:

α. Η οριογραμμή του αιγιαλού με κόκκινη συνεχή πολυγωνική γραμμή με στοιχεία 13, 14, 15, ... 21, 22, 1,

της οποίας οι κορυφές εξασφαλίζονται από συντεταγμένες προβολής ΕΓΣΑ 87.

β. Η οριογραμμή της παραλίας με κίτρινη συνεχή πολυγωνική γραμμή με στοιχεία 13΄, 13Α, 14΄, 15΄, 16΄, 16 Α΄, ... 22΄, 1΄ της οποίας οι κορυφές εξασφαλίζονται από συντεταγμένες προβολής ΕΓΣΑ 87.

γ. Επειδή η ζώνη της παραλίας στην περιοχή του οικισμού ΚΕΔΡΟΥ συμπίπτει με την εγκεκριμένη ρυμοτομική γραμμή του σχεδίου πόλεως, στην υπόλοιπη περιοχή καθορίσθηκε, πλην των συναρμογών, ζώνη πλάτους (δέκα) 10μ., ώστε να εκπληρωθούν έστω και μελλοντικά, οι σκοποί του άρθρου 7 του Ν. 2971/2001.

3. Υπάρχουν κτίσματα στην ζώνη της παραλίας και δεν εξαιρούνται.

4. Δεν υπάρχει παλαιός αιγιαλός.

Η ισχύς της απόφασης αυτής αρχίζει με την δημοσίευσή της στο Φύλλο Εφημερίδας της Κυβερνήσεως.

Η απόφαση αυτή μαζί με την έκθεση και το διάγραμμα που προαναφέραμε, να δημοσιευθούν στην Εφημερίδα της Κυβερνήσεως.

Λάρισα, 13 Δεκεμβρίου 2011

Η Γενική Γραμματέας Αποκεντρωμένης Διοίκησης
ΚΑΛΛΙΟΠΗ ΓΕΡΑΚΟΥΔΗ

ΕΚΘΕΣΗ ΕΠΙΤΡΟΠΗΣ ΚΑΘΟΡΙΣΜΟΥ
ΟΡΙΩΝ ΑΙΓΙΑΛΟΥ ΚΑΙ ΠΑΡΑΛΙΑΣ
(Ν. 2971/2001 άρθ. 3)

Για τον καθορισμό των οριογραμμών του αιγιαλού και της παραλίας στην περιοχή του Ξενοδοχείου «Καλυψώ» ή Κέδρος Δ.Δ. Αρκίτσας Δήμου Δαφνουσίων, όπου πήγαμε σήμερα Τετάρτη 8 Σεπτεμβρίου 2010 οι υπογεγραμμένοι:

1) Πρασσά Παρασκευή, Τοπογράφος Μηχανικός Ε.Μ.Π., Αναπληρώτρια Προϊσταμένη της Κτηματικής Υπηρεσίας, Πρόεδρος της Επιτροπής.

2) Στρωματιάς Γεώργιος, Τοπογράφος Μηχανικός της Κτηματικής Υπηρεσίας Νομού Φθιώτιδας.

3) Χατζόπουλος Κων/νος, Ανθ/χος Λ.Σ., Λιμενάρχης Υ/Λιμεναρχείου Σκάλας Αταλάντης

Το 4ο και 5ο μέλος (Προϊσταμένη της Δ/νσεως Πολεοδομίας Ν.Α. Φθ/δας και Προϊσταμένη Δ/νσεως ΠΕΧΩ Περιφέρειας Στ. Ελλάδας ή οι νόμιμοι αναπληρωτές τους) καίτοι εκλήθησαν νομίμως δεν προσήλθαν, που αποτελούμε την Επιτροπή του άρθρου 3 του Ν. 2971/2001 (ΦΕΚ 285/19-12-2001/τεύχ. Α΄) όπως αυτή συγκροτήθηκε με την με αρ. 23126/4323/26-4-2010 απόφαση Γεν. Γραμματέα Περιφ. Στερεάς Ελλάδας και συγκλήθηκε με την με αρ. πρωτ. 2047/3-9-2010 πρόσκληση της προέδρου της, έχοντες δε υπόψιν:

1. Το με αρ. πρωτ. 11302/24-6-2010 έγγραφο του Ταμείου Παρακαταθηκών και Δανείων με το οποίο ζητήθηκε ο καθορισμός των οριογραμμών αιγιαλού και παραλίας στην περιοχή Ξενοδοχείου «Καλυψώ» Αρκίτσας.

2. Το από Ιούνιο 2010 τοπογραφικό και υψομετρικό διάγραμμα του Τοπογράφου Μηχανικού Ευθυμίου Κωνσταντίνου που ελέγχθηκε για την ακρίβεια της αποτυπώσεως από τον Ιωάννη Νάο, Πολιτικό Μηχανικό του Ταμείου Παρακαταθηκών και Δανείων στις 24-6-2010 και θεωρήθηκε από τον Προϊστάμενο Δ.Τ.Υ. Τ.Π.Δ. Μάριο Σάββα, Αρχιτέκτονα Μηχανικό, την ίδια ημερομηνία όπως ορίζει το άρθρο 4 του Ν. 2971/2001.

3. Τον φάκελλο του προς δυσμάς καθορισμού που επικυρώθηκε με την 1032446/2870/Β0010/21-4-2000/απόφαση ΥΠ.ΟΙΚ. (ΦΕΚ 280/Δ΄/22-5-2000).

4. Τον φάκελλο του προς ανατολάς καθορισμού που επικυρώθηκε με την με αρ. πρωτ. 5706/Φ.ΦΘ 14/1-11-2006/απόφαση Γεν Γραμματέα Περιφέρειας Στ. Ελλάδας (ΦΕΚ 982/17-11-2006/τεύχ. Δ΄).

5. Τα στοιχεία καθορισμού αιγιαλού και παραλίας που προβλέπονται από το άρθρο 9 του Ν. 2971/2001 και ειδικότερα την κοινή υπουργική απόφαση 1089532πε/8205πε/Β0010/20-4-2001/ΥΠ.ΟΙΚ. και ΠΕ.ΧΩ.ΔΕ. ήτοι:

α) Την γεωμορφολογία του εδάφους της εξεταζόμενης περιοχής, που είναι γενικώς γαιώδης επιφανειακά και αμμοχαλικώδης (βότσαλα) στην ακροθαλασσιά, με μικρές κλίσεις προς τη θάλασσα. Το δυτικό τμήμα της εξεταζόμενης περιοχής έχει ενταχθεί στο σχέδιο (Οικισμός ΚΕΔΡΟΣ) με αποφάσεις που δημοσιεύθηκαν στα ΦΕΚ 11/20-1-1969/Δ και 307/30-12-1970/Δ. Σε μερικές ιδιοκτησίες υπάρχουν εξοχικές κατοικίες, άλλες είναι ακόμη ελαιοπερίβολα ή αγροτεμάχια. Στο ανατολικό μεγαλύτερο τμήμα έχει κτισθεί από πολλά χρόνια (αρχική άδεια πολεοδομίας 1972) το ξενοδοχειακό συγκρότημα «Καλυψώ» με μεγάλο αριθμό κτισμάτων και διαφόρων άλλων κατασκευών (επισυνάπτεται τοπογραφικό έτους 1992 θεωρημένο από τον ΕΟΤ το 1992).

β) Δεν εντοπίσθηκαν φυσικοί παράκτιοι πόροι.

γ) Η περιοχή δεν προσβάλλεται από πολύ ισχυρούς ανέμους γιατί είναι τμήμα του κλειστού Βόρειου Ευβοϊκού Κόλπου με ανάπτυγμα πελάγους 10 έως 20 χιλιόμετρα.

δ) Ο πυθμένας είναι αμμοχαλικώδης (βότσαλα), και τα βάθη είναι μικρά κοντά στην ακτή. Υπάρχει παλίρροια με επάλαξη περίπου 1,40 m.

ε) Ο τομέας ανάπτυξης κυματισμού είναι από 10 έως 20 χιλιόμετρα.

στ) Υπάρχουν έργα στον αιγιαλό χωρίς τις νόμιμες άδειες (παγκάκια, φωτιστικά σώματα, φοίνικες στο δυτικό τμήμα και ογκόλιθοι προστασίας από διάβρωση, δάπεδα από σκυρόδεμα, σκάλες, φυτεύσεις, τμήμα οχετού και ισόγειο κτίσμα- κυλικείο κατασκευασμένο παλαιότερα στο ανατολικό τμήμα). Παλαιότερες κατασκευές στη ζώνη του αιγιαλού και της θαλάσσης έμπροσθεν του συγκροτήματος «Καλυψώ» (προβλήτες - εξέδρες - δάπεδα - περιφράξεις εκατέρωθεν) έχουν κατεδαφισθεί, κατόπιν του με αρ. 4/26-4-95 πρωτοκόλλου κατεδαφίσεως της Κτηματικής Υπηρεσίας.

ζ. Το δυτικό τμήμα της εξεταζόμενης περιοχής περιλαμβάνεται στον οικισμό ΚΕΔΡΟΥ ΑΡΚΙΤΣΑΣ (ΦΕΚ 11/Δ΄/1969 και ΦΕΚ 307/Δ΄/1970).

Το υπόλοιπο τμήμα είναι εκτός σχεδίου.

η. Σήμερα ο υπάρχον διάδρομος από σκυρόδεμα σε όλο το πρόσωπο του Ξενοδοχειακού συγκροτήματος «Καλυψώ» είναι σε κοινή χρήση, το δε ξενοδοχειακό συγκρότημα ανήκει πλέον στο Ταμείο Παρακαταθηκών και Δανείων.

θ. Η περιοχή έχει ενταχθεί στο Εθνικό Κτηματολόγιο. Το σχετικό κτηματολογικό γραφείο λειτουργεί από 10-1-2005.

ι. Η εξεταζόμενη περιοχή δεν περιλαμβάνεται σε προστατευόμενες περιοχές.

6. Το γεγονός ότι οι προηγούμενες επιτροπές όρισαν τις όμορες προς την εξεταζόμενη περιοχή κορυφές του αιγιαλού αρχικά σε σταθερά σημεία επί περιφράξεων που υπάρχουν και σήμερα, αποφασίζουμε:

1. Καθορίζουμε επί του ανωτέρω τοπογραφικού διαγράμματος.

α. Την οριογραμμή του αιγιαλού με κόκκινη συνεχή πολυγωνική γραμμή με στοιχεία 13, 14, 15, ..., 21, 22, 1 της οποίας οι κορυφές εξασφαλίζονται από συντεταγμένες προβολής ΕΓΣΑ 87 σύμφωνα με τον κατωτέρω πίνακα.

β. Την οριογραμμή της παραλίας με κίτρινη πολυγωνική γραμμή με στοιχεία 13΄, 13Α, 14΄, 15΄, 16΄, 16Α΄......., 22΄, 1΄ της οποίας οι κορυφές εξασφαλίζονται από συντεταγμένες προβολής ΕΓΣΑ 87 σύμφωνα με τον κατωτέρω πίνακα.

2. Η ζώνη της παραλίας στην περιοχή του οικισμού ΚΕΔΡΟΥ συμπίπτει με την εγκεκριμένη ρυμοτομική γραμμή του σχεδίου πόλεως, στην υπόλοιπη περιοχή καθορίζεται πλην των συναρμογών ζώνη πλάτους 10m, ώστε να εκπληρωθούν έστω και μελλοντικά οι σκοποί του άρθρου 7 του Ν. 2971/2001. Η ευρύτερη περιοχή έχει αρκετές εξοχικές κατοικίες και θάλασσα κατάλληλη για κολύμβηση, η δε κατασκευή παραλιακού δρόμου για την απ' ευθείας επικοινωνία με τον λιμένα Αρκίτσας κρίνεται απαραίτητη.

3. Υπάρχουν κτίσματα στην ζώνη της παραλίας και δεν εξαιρούνται.


4. Η επιτροπή δεν διαπιστώνει ύπαρξη παλαιού αιγιαλού.

5. Οι συντεταγμένες των κορυφών αιγιαλού 13 (δυτικό άκρο εξεταζόμενης περιοχής) και 1 (ανατολικό άκρο εξεταζόμενης περιοχής) δίδονται με βάση την τοποθέτηση τους σε σταθερά σημεία και όχι από μετασχηματισμούς συντ/νων ΗΑΤΤ.

ΠΙΝΑΚΑΣ ΣΥΝΤΕΤΑΓΜΕΝΩΝ ΑΙΓΙΑΛΟΥ - ΠΑΡΑΛΙΑΣ

Όνομα	Ε(Χ)	Ν(Υ)	Όνομα	Ε(Χ)	Ν(Υ)
13	412.233,20	4.288.793,70	13'	412.232,20	4.288.783,80
14	412.291,20	4.288.785,70	13Α΄	412.240,20	4.288.789,90
15	412.336,00	4.288.783,00	14΄	412.290,80	4.288.783,00
16	412.403,00	4.288.783,20	15΄	412.333,20	4.288.777,90
17	412.458,60	4.288.784,50	16΄	412.386,80	4.288.776,20
18	412.508,50	4.288.791,90	16Α΄	412.402,90	4.288.773,20
19	412.557,50	4.288.794,30	17΄	412.459,20	4.288.774,50
20	412.621,40	4.288.804,60	18΄	412.509,10	4.288.781,90
21	412.694,60	4.288.827,90	19΄	412.558,90	4.288.784,20
22	412.756,00	4.288.855,90	20΄	412.624,30	4.288.794,60
1	412.804,00	4.288.873,00	21΄	412.698,30	4,288.818,50
			22΄	412.759,50	4.288.846,60
			1΄	412.807,70	4.288.863,40

Η Επιτροπή
Η Πρόεδρος
ΠΑΡΑΣΚΕΥΗ ΠΡΑΣΣΑ
Τα Μέλη
ΓΕΩΡΓΙΟΣ ΣΤΡΩΜΑΤΙΑΣ
ΚΩΝΣΤΑΝΤΙΝΟΣ ΧΑΤΖΟΠΟΥΛΟΣ

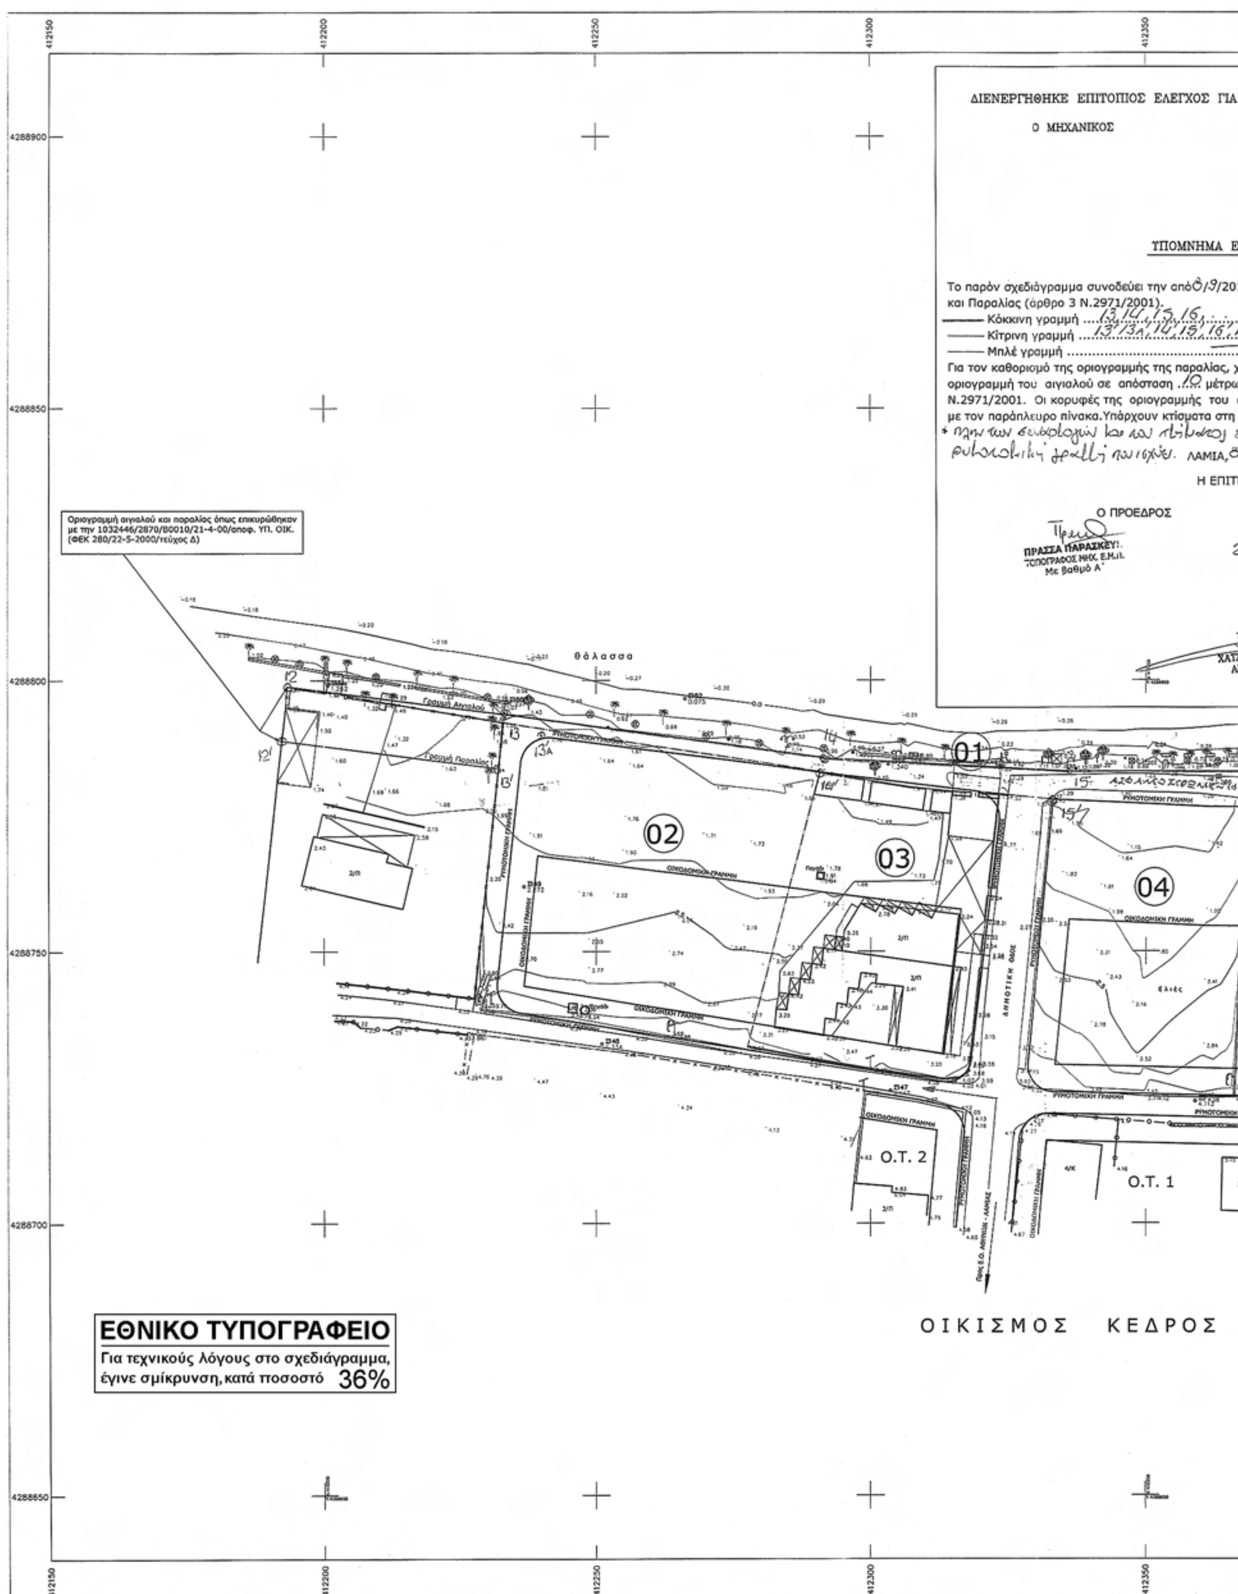

ΕΘΝΙΚΟ ΤΥΠΟΓΡΑΦΕΙΟ
Για τεχνικούς λόγους στο σχεδιάγραμμα, έγινε σμίκρυνση, κατά ποσοστό 36%

412400 412450 412500 412550

ΙΑ ΤΗΝ ΑΚΡΙΒΕΙΑ ΤΗΣ ΑΠΟΤΥΠΩΣΗΣ

Η ΑΝ. ΠΡΟΙΣΤΑΜΕΝΗ
ΚΤΗΜΑΤΙΚΗΣ ΥΠΗΡΕΣΙΑΣ

ΕΠΙΤΡΟΠΗΣ

2010 έκθεση της επιτροπής καθορισμού ορίων Αιγιαλού

21, 22, 1 ....(γραμμή αιγιαλού)
16α, 17 .... 22′, 1′ ....(γραμμή παραλίας)
....(παλαιός αιγιαλός)
, χαράχθηκε πολυγωνική γραμμή παράλληλη προς την
ρων, για να εξυπηρετούνται οι σκοποί του άρθρου 7 του
υ αιγιαλού, (και της παραλίας) εξασφαλίζονται με συντεταγμένες σύμφωνα
τη ζώνη της παραλίας και δεν εξαιρούνται.
ι εντός σχεδίου όπου ουσιαστικά ...
,8/9/2010

ΙΤΡΟΠΗ

ΤΑ ΜΕΛΗ

2 Γεώργιος Σερμπετάς
4 —
3 ΑΤΖΟΠΟΥΛΟΣ ΧΑΡ. ΚΩΝ/ΝΟΣ
ΑΝΘΥΠΟΠΛΟΙΑΡΧΟΣ Λ.Σ.
5 —

Πίνακας Συντεταγμένων Αιγιαλού – Παραλίας

Οι συντεταγμένες είναι σε Εγκάρσια Μερκατορική Προβολή
Ελλειψοειδούς GRS80 ήτοι ΕΓΣΑ 87

Ονομα (ΑΙΓΙΑΛΟΥ)	E(X)	N(T)	Ονομα (ΠΑΡΑΛΙΑΣ)	E(X)	N(T)
13	412.233,20	4.288.793,70	13′	412.232,20	4.288.783,80
14	412.291,20	4.288.785,70	13α′	412.240,20	4.288.789,90
15	412.336,00	4.288.783,00	14′	412.290,60	4.288.783,00
16	412.403,00	4.288.783,20	15′	412.333,20	4.288.777,90
17	412.458,60	4.288.784,50	16′	412.396,60	4.288.776,20
18	412.508,50	4.288.791,90	16α′	412.402,90	4.288.773,20
19	412.557,50	4.288.794,30	17′	412.459,20	4.288.774,50
20	412.621,40	4.288.804,60	18′	412.509,10	4.288.781,90
21	412.694,60	4.288.821,90	19′	412.558,90	4.288.784,20
22	412.756,00	4.288.865,90	20′	412.624,30	4.288.794,60
1	412.804,00	4.288.873,00	21′	412.698,30	4.288.818,50
			22′	412.759,50	4.288.846,60
			1′	412.807,70	4.288.863,40

ΑΠΟΣΠΑΣΜΑ



θάλασσα.

05

06

07

Πισίνα


ΧΩΡΟΣ ΣΥΓΚ

ΔΗΜΟΤΙΚΗ ΟΔΟΣ


Γήπεδο Τένις

Γήπεδο Τένις

412400 412450 412550

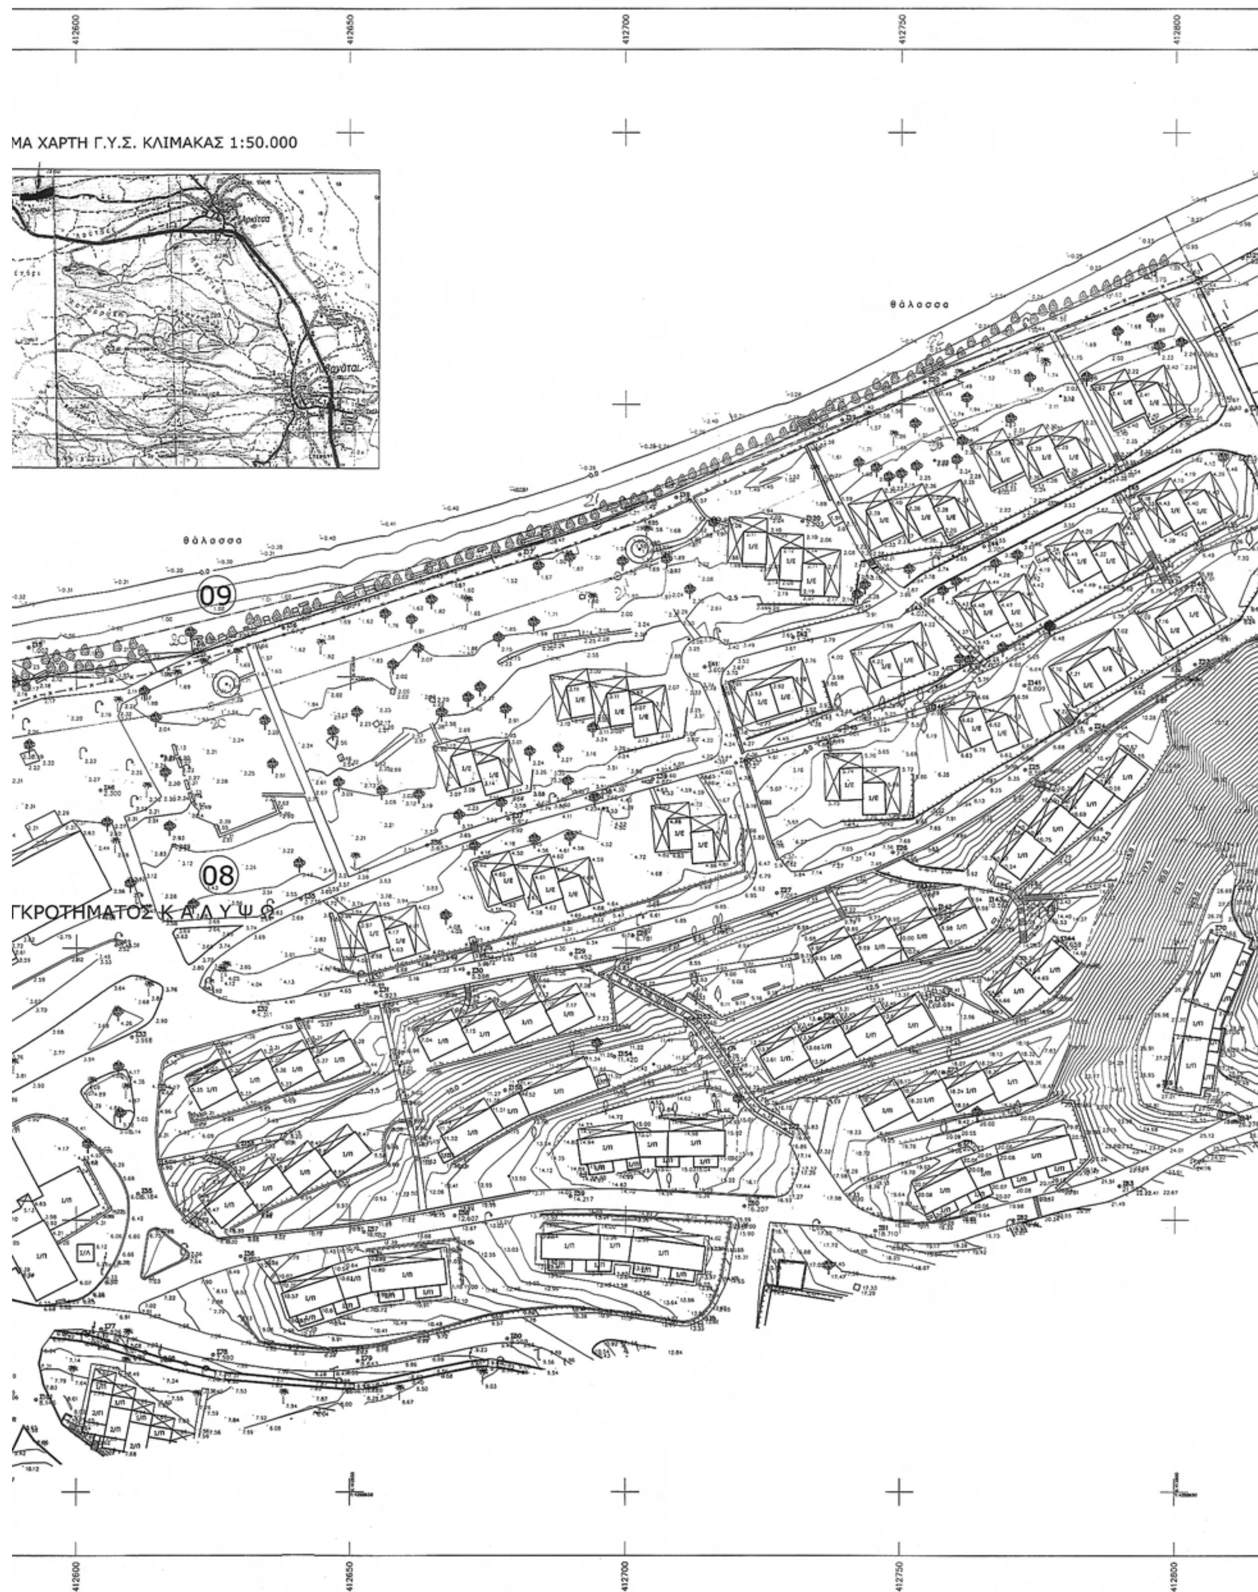

412600
412650
412700
412750
412800
ΜΑ ΧΑΡΤΗ Γ.Υ.Σ. ΚΛΙΜΑΚΑΣ 1:50.000
θάλασσα
θάλασσα
09
08
ΓΚΡΟΤΗΜΑΤΟΣ Κ Α Λ Υ Ψ Ω

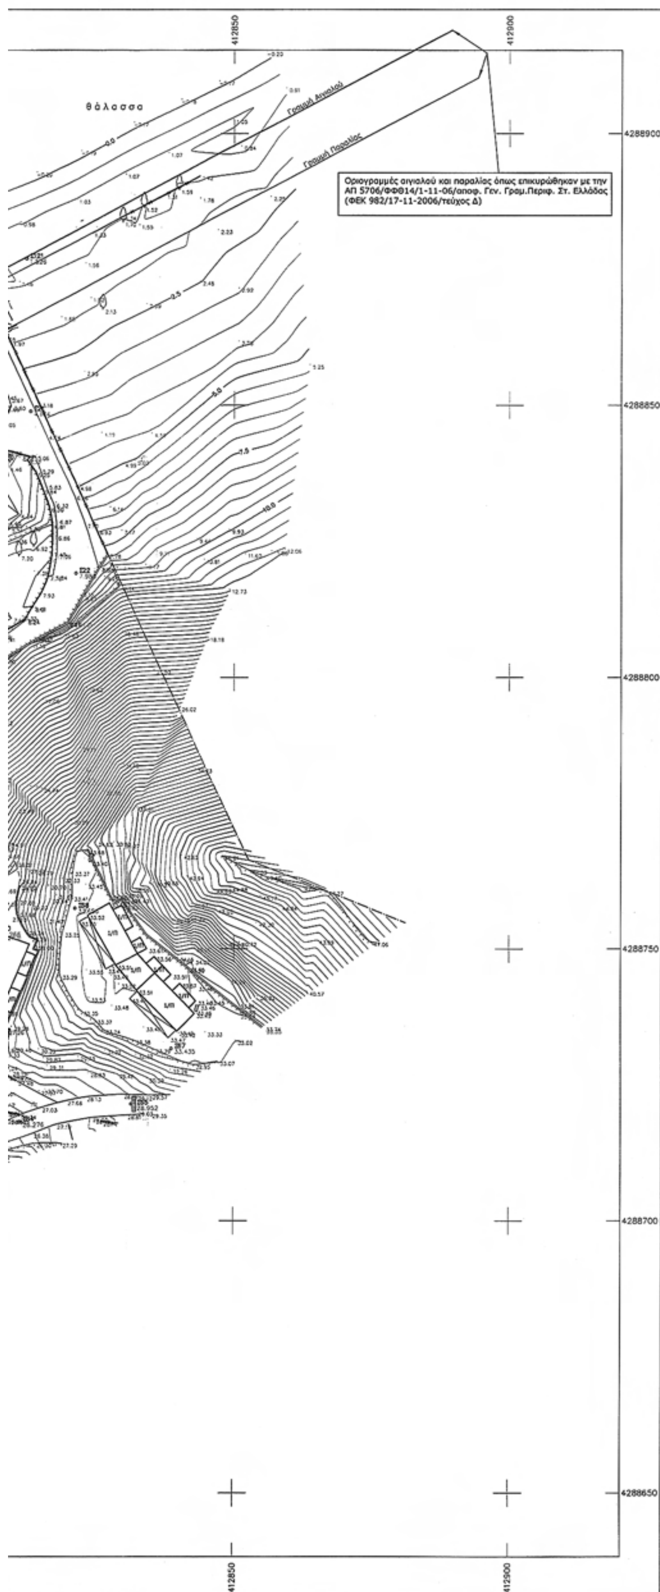

ΠΙΝΑΚΑΣ ΙΔΙΟΚΤΗΤΩΝ

α/α αγροτεμ.	Όνομα ιδιοκτήτη	ΚΑΕΚ
01	ΕΛΛΗΝΙΚΑ ΤΟΥΡΙΣΤΙΚΑ ΑΚΙΝΗΤΑ	46020ΕΚ00286
02	ΑΝΔΡΙΤΣΟΠΟΥΛΟΣ ΙΩΑΝΝΗΣ ΑΝΔΡΙΤΣΟΠΟΥΛΟΥ ΚΩΝΣΤΑΝΤΙΑ	460202602016
03	ΑΝΔΡΙΤΣΟΠΟΥΛΟΣ ΓΕΩΡΓΙΟΣ ΑΝΔΡΙΤΣΟΠΟΥΛΟΣ ΙΩΑΝΝΗΣ	460202602017
04	ΑΝΔΡΙΤΣΟΠΟΥΛΟΣ ΓΕΩΡΓΙΟΣ	460202602001
05	ΚΟΥΦΟΣ ΔΗΜΗΤΡΙΟΣ ΚΟΥΦΟΥ ΕΙΡΗΝΗ ΚΟΥΦΟΥ ΕΛΕΝΗ	460202602002
06	ΧΩΡΑΦΟΠΟΥΛΟΣ ΚΩΝΣΤΑΝΤΙΝΟΣ ΧΩΡΑΦΟΠΟΥΛΟΥ ΕΛΕΝΗ	460202602003
07	ΚΑΡΑΜΑΝΗ ΑΙΚΑΤΕΡΙΝΗ	460202602055
08	ΤΑΜΕΙΟ ΠΑΡΑΚΑΤΑΘΗΚΩΝ ΚΑΙ ΔΑΝΕΙΩΝ	460202602018
09	ΕΛΛΗΝΙΚΑ ΤΟΥΡΙΣΤΙΚΑ ΑΚΙΝΗΤΑ	46020ΕΚ00287

ΥΠΟΜΝΗΜΑ

▲	Τριγωνομετρικό σημείο		Στύλος φωτισμού
•	Σημείο Πολυγωνομετρίας		Στύλος ΔΕΗ
	Μη υλοποιημένο όριο ιδιοκτησίας		Στύλος ΟΤΕ
	Φοίνικας		Βράχος
	Θάμνος	—×—	Συρματόπλεγμα
	Δένδρο		Μανδρότοιχος
	Κυπαρίσσι	1/π	ισόγειο πλακοσκεπές
	Πεύκο		Πρανές φυσικό
	Ομπρέλα		Τοιχίο

ΤΡΙΓΩΝΟΜΕΤΡΙΚΗ ΕΞΑΡΤΗΣΗ: ΚΡΑΤΙΚΟ ΔΙΚΤΥΟ ΣΥΝΤΕΤΑΓΜΕΝΩΝ Γ.Υ.Σ.
ΠΡΟΒΟΛΗ: ΕΓΣΑ '87 ΕΓΚΑΡΣΙΑ ΜΕΡΚΑΤΟΡΙΚΗ
Φ.Χ. 1:50.000 ΕΛΑΤΕΙΑ

ΥΨΟΜΕΤΡΙΚΗ ΕΞΑΡΤΗΣΗ: Μέση στάθμη θάλασσας με εξάρτηση από το Τριγωνομετρικό δίκτυο της Γ.Υ.Σ.

ΙΣΟΔΙΑΣΤΑΣΗ ΙΣΟΫΨΩΝ: 0,50 μ.

ΕΛΛΗΝΙΚΗ ΔΗΜΟΚΡΑΤΙΑ
ΤΑΜΕΙΟ ΠΑΡΑΚΑΤΑΘΗΚΩΝ ΚΑΙ ΔΑΝΕΙΩΝ
ΚΕΝΤΡΙΚΗ ΥΠΗΡΕΣΙΑ

ΚΤΗΜΑΤΟΓΡΑΦΙΚΗ ΑΠΟΤΥΠΩΣΗ ΤΟΥ ΑΚΙΝΗΤΟΥ "ΞΕΝΟΔΟΧΕΙΑΚΟ ΣΥΓΚΡΟΤΗΜΑ ΚΑΛΥΨΩ" ΣΤΗ ΘΕΣΗ ΑΡΚΙΤΣΑ ΦΘΙΩΤΙΔΑΣ ΙΔΙΟΚΤΗΣΙΑΣ ΤΟΥ Τ.Π. ΚΑΙ ΔΑΝΕΙΩΝ

ΚΑΘΟΡΙΣΜΟΣ ΟΡΙΩΝ ΑΙΓΙΑΛΟΥ & ΠΑΡΑΛΙΑΣ ΣΤΗΝ ΠΕΡΙΟΧΗ "ΞΕΝΟΔΟΧΕΙΟ ΚΑΛΥΨΩ" ΑΡΚΙΤΣΑΣ

ΣΥΜΒΑΣΗ: 11/02/2010

ΘΕΜΑ	ΤΟΠΟΓΡΑΦΙΚΟ – ΚΤΗΜΑΤΟΓΡΑΦΙΚΟ ΔΙΑΓΡΑΜΜΑ			
ΑΡ. ΣΧΕΔΙΟΥ Τ.2.1	ΑΝΑΔΟΧΟΣ ΜΕΛΕΤΗΣ : Ε. ΚΩΝΣΤΑΝΤΙΝΟΥ - Χ. ΡΟΔΟΠΟΥΛΟΣ ΚΑΙ ΣΥΝΕΡΓ. "ΑΝΤΑΙΟΣ ΜΕΛΕΤΗΤΙΚΗ Ε.Ε."			ΑΝΤΑΙΟΣ ΜΕΛΕΤΗΤΙΚΗ Ε.Ε. ΚΩΝΣΤΑΝΤΙΝΟΥ - Χ. ΡΟΔΟΠΟΥΛΟΣ & ΣΥΝΤΕΣ Ε.Ε. ΥΠΗΡΕΣΙΕΣ ΕΚΠΟΝΗΣΗΣ ΤΕΧΝΙΚΩΝ ΜΕΛΕΤΩΝ ΚΗΦΙΣΙΑΣ 15 Ν. ΗΡΑΚΛΕΙΟ 141 21 ΑΜ. Τ.Ε.Ε.: 7295 ΤΗΛ.: 210 2852010-11 ΑΦΜ. 998830780 ΔΟΥ: Ν. ΗΡΑΚΛΕΙΟΥ
ΚΛΙΜΑΚΑ 1:500				
ΣΥΝΤΑΧΘΗΚΕ	ΕΥΘΥΜΙΟΣ ΚΩΝΣΤΑΝΤΙΝΟΥ ΤΟΠ. ΜΗΧΑΝΙΚΟΣ		ΗΜΕΡΟΜΗΝΙΑ ΙΟΥΝΙΟΣ 2010	ΥΠΟΓΡΑΦΗ
Δ/ΝΣΗ Δ15 ΤΕΧΝΙΚΩΝ ΥΠΗΡΕΣΙΩΝ ΤΜΗΜΑ Α' ΠΡΟΓΡΑΜΜΑΤΙΣΜΟΥ ΚΑΙ ΜΕΛΕΤΩΝ	ΕΝΕΡΓΕΙΑ	ΟΝΟΜΑΤΕΠΩΝΥΜΟ	ΗΜΕΡΟΜΗΝΙΑ	ΥΠΟΓΡΑΦΗ
	ΕΛΕΓΧΟΣ	Ο ΕΠΙΒΛΕΠΩΝ ΙΩΑΝΝΗΣ ΝΑΟΣ ΠΟΛ. ΜΗΧΑΝΙΚΟΣ	24-6-2010	ΙΩΑΝΝΗΣ ΝΑΟΣ ΠΟΛΙΤΙΚΟΣ ΜΗΧΑΝΙΚΟΣ ΜΕ Α' ΒΑΘΜΟ
	ΘΕΩΡΗΣΗ	Προϊστάμενος Δ.Τ.Υ	24-6-2010	
		Ακριβές φωτοαντίγραφον Λαμία 24/11/2011 Ο Προϊστάμενος		

Διάκου Γιαννούλα
Εφοριακός ΔΕ/Α

ΕΘΝΙΚΟ ΤΥΠΟΓΡΑΦΕΙΟ

ΕΦΗΜΕΡΙΣ ΤΗΣ ΚΥΒΕΡΝΗΣΕΩΣ

ΤΙΜΗ ΠΩΛΗΣΗΣ ΦΥΛΛΩΝ ΤΗΣ ΕΦΗΜΕΡΙΔΑΣ ΤΗΣ ΚΥΒΕΡΝΗΣΕΩΣ

Σε έντυπη μορφή:

- Για τα Φ.Ε.Κ. από 1 έως 16 σελίδες σε 1 € προσαυξανόμενη κατά 0,20 € για κάθε επιπλέον οκτασέλιδο ή μέρος αυτού.
- Για τα φωτοαντίγραφα Φ.Ε.Κ. σε 0,15 € ανά σελίδα.

Σε μορφή DVD/CD:

Τεύχος	Ετήσια έκδοση	Τριμηνιαία έκδοση	Μηνιαία έκδοση
Α΄	150 €	40 €	15 €
Β΄	300 €	80 €	30 €
Γ΄	50 €	-	-
Υ.Ο.Δ.Δ.	50 €	-	-
Δ΄	110 €	30 €	-

Τεύχος	Ετήσια έκδοση	Τριμηνιαία έκδοση	Μηνιαία έκδοση
Α.Α.Π.	110 €	30 €	-
Ε.Β.Ι.	100 €	-	-
Α.Ε.Δ.	5 €	-	-
Δ.Δ.Σ.	200 €	-	20 €
Α.Ε.-Ε.Π.Ε.	-	-	100 €

- Η τιμή πώλησης μεμονωμένων Φ.Ε.Κ. σε μορφή cd-rom από εκείνα που διατίθενται σε ψηφιακή μορφή και μέχρι 100 σελίδες, σε 5 € προσαυξανόμενη κατά 1 € ανά 50 σελίδες.

ΕΤΗΣΙΕΣ ΣΥΝΔΡΟΜΕΣ Φ.Ε.Κ.

Τεύχος	Έντυπη μορφή
Α΄	225 €
Β΄	320 €
Γ΄	65 €
Υ.Ο.Δ.Δ.	65 €

Τεύχος	Έντυπη μορφή
Δ΄	160 €
Α.Α.Π.	160 €
Ε.Β.Ι.	65 €
Α.Ε.Δ.	10 €

Τεύχος	Έντυπη μορφή
Α.Ε.-Ε.Π.Ε.	2.250 €
Δ.Δ.Σ.	225 €
Α.Σ.Ε.Π.	70 €
Ο.Π.Κ.	-

- Το τεύχος Α.Σ.Ε.Π. (έντυπη μορφή) θα αποστέλλεται σε συνδρομητές ταχυδρομικά, με την επιβάρυνση των 70 €, ποσό το οποίο αφορά τα ταχυδρομικά έξοδα.

- Η καταβολή γίνεται σε όλες τις Δημόσιες Οικονομικές Υπηρεσίες (Δ.Ο.Υ.). Το πρωτότυπο διπλότυπο (έγγραφο αριθμ. πρωτ. 9067/28.2.2005 2η Υπηρεσία Επιτρόπου Ελεγκτικού Συνεδρίου) με φροντίδα των ενδιαφερομένων, πρέπει να αποστέλλεται ή να κατατίθεται στο Εθνικό Τυπογραφείο (Καποδιστρίου 34, Τ.Κ. 104 32 Αθήνα).
- Σημειώνεται ότι φωτοαντίγραφα διπλοτύπων, ταχυδρομικές Επιταγές για την εξόφληση της συνδρομής, δεν γίνονται δεκτά και θα επιστρέφονται.
- Οι οργανισμοί τοπικής αυτοδιοίκησης, τα νομικά πρόσωπα δημοσίου δικαίου, τα μέλη της Ένωσης Ιδιοκτητών Ημερησίου Τύπου Αθηνών και Επαρχίας, οι τηλεοπτικοί και ραδιοφωνικοί σταθμοί, η Ε.Σ.Η.Ε.Α, τα τριτοβάθμια συνδικαλιστικά όργανα και οι τριτοβάθμιες επαγγελματικές ενώσεις δικαιούνται έκπτωσης πενήντα τοις εκατό (50%) επί της ετήσιας συνδρομής.
- Το ποσό υπέρ ΤΑ.Π.Ε.Τ. (5% επί του ποσού συνδρομής), καταβάλλεται ολόκληρο (Κ.Α.Ε. 3512) και υπολογίζεται πριν την έκπτωση.
- Στην Ταχυδρομική συνδρομή του τεύχους Α.Σ.Ε.Π. δεν γίνεται έκπτωση.

Πληροφορίες για δημοσιεύματα που καταχωρίζονται στα Φ.Ε.Κ. στο τηλ.: 210 5279000.
Φωτοαντίγραφα παλαιών Φ.Ε.Κ.: Μάρνη 8, τηλ.: 210 8220885, 210 8222924, 210 5279050.

Τα φύλλα όλων των τευχών της Εφημερίδας της Κυβερνήσεως διατίθενται δωρεάν σε ηλεκτρονική μορφή από την ιστοσελίδα του Εθνικού Τυπογραφείου (www.et.gr)

Ηλεκτρονική Διεύθυνση: http://www.et.gr - e-mail: webmaster.et@et.gr

ΟΙ ΥΠΗΡΕΣΙΕΣ ΕΞΥΠΗΡΕΤΗΣΗΣ ΠΟΛΙΤΩΝ ΛΕΙΤΟΥΡΓΟΥΝ ΚΑΘΗΜΕΡΙΝΑ ΑΠΟ 08:00 ΜΕΧΡΙ 13:30



ΑΠΟ ΤΟ ΕΘΝΙΚΟ ΤΥΠΟΓΡΑΦΕΙΟ
ΚΑΠΟΔΙΣΤΡΙΟΥ 34 * ΑΘΗΝΑ 104 32 * ΤΗΛ. 210 52 79 000 * FAX 210 52 21 004